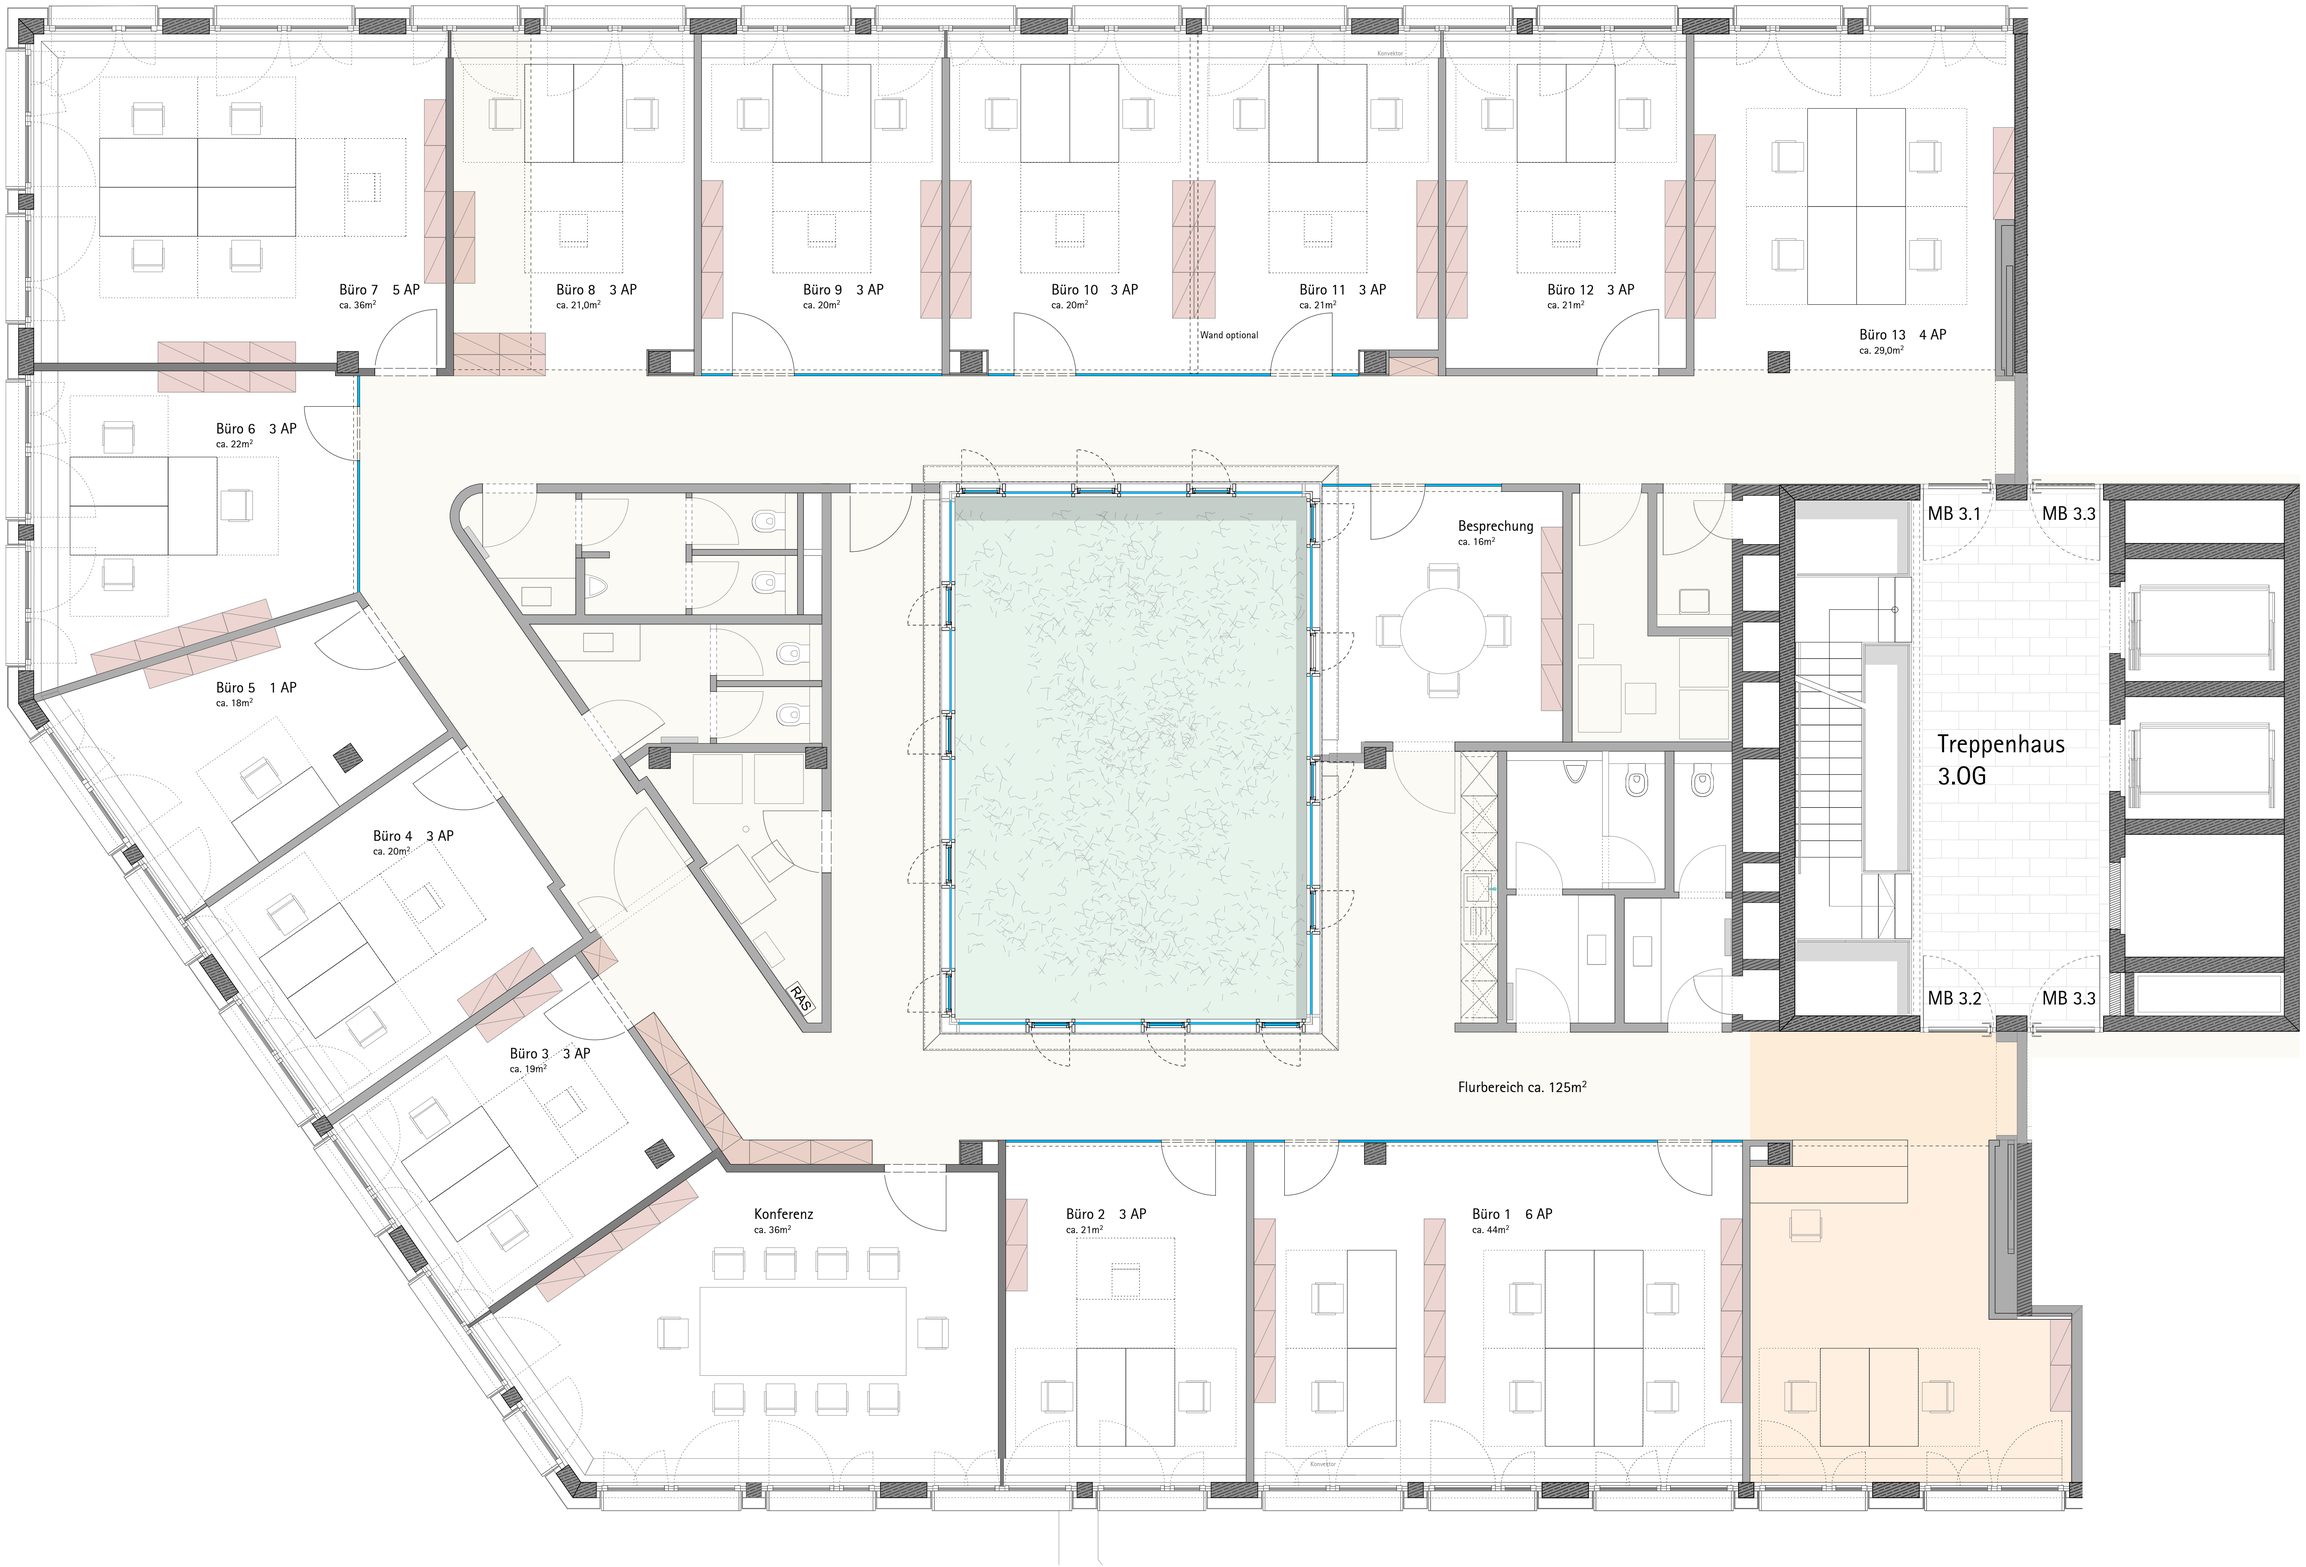

N

Alle Maße und Flächenangaben sind
am Bestand zu überprüfen und abzugleichen

MONTGELAS PARK - HAUS A Mieterausbau
Mietbereich 3.1/3.2
Händel Junghans Architekten GmbH, Schellingstr. 98, 80798 München

MJ/ OT, 19.12.2013
DIN A1 M 1: 50